

« . » :

(, (-))

1

/		
---	--	--

1	2	3
----------	----------	----------

1.		,
----	--	---

2.	+/- (+/-)	37522 +/- 68 ²
----	-------------	---------------------------

3.		:« . », 10 « »
----	--	-------------------------

1. -13, 1

2.

	,			(t),	()
	X	Y			
1	2	3	4	5	6
1	431834.32	1300158.00		0.10	
2	431785.57	1299888.65		0.10	
3	431800.09	1299884.63		0.10	
4	431848.99	1300154.81		0.10	
5	432077.09	1301052.44		0.10	
6	432070.05	1301596.32		0.10	
7	432064.21	1301598.80		0.10	
8	432069.50	1301638.81		0.10	
9	432068.62	1301707.18		0.10	
10	432053.28	1301732.96		0.10	
11	432053.14	1301744.01		0.10	
12	432065.51	1301856.77		0.10	
13	432138.40	1302143.59		0.10	
14	432161.82	1302167.64		0.10	
15	432194.77	1302176.92		0.10	
16	432318.43	1302158.98		0.10	
17	432320.58	1302173.82		0.10	
18	432193.77	1302192.23		0.10	
19	432153.89	1302180.98		0.10	
20	432124.85	1302151.18		0.10	
21	432050.71	1301859.44		0.10	
22	432038.13	1301744.74		0.10	

2.

	,			(t),	()
	X	Y			
1	2	3	4	5	6
23	432038.34	1301728.75		0.10	
24	432053.67	1301702.97		0.10	
25	432062.07	1301054.22		0.10	
1	431834.32	1300158.00		0.10	

3. ()

	,			(t),	()
	X	Y			
1	2	3	4	5	6
-	-	-	-	-	-

3

()

1. -

2.


	,		()				
	X	Y	X	Y		(t),	()
1	2	3	4	5	6	7	8
-	-	-	-	-	-	-	

3. ()

	,		()				
	X	Y	X	Y		(t),	()
1	2	3	4	5	6	7	8
-	-	-	-	-	-	-	

Схема расположения границ публичного сервитута

Масштаб 1:50 000


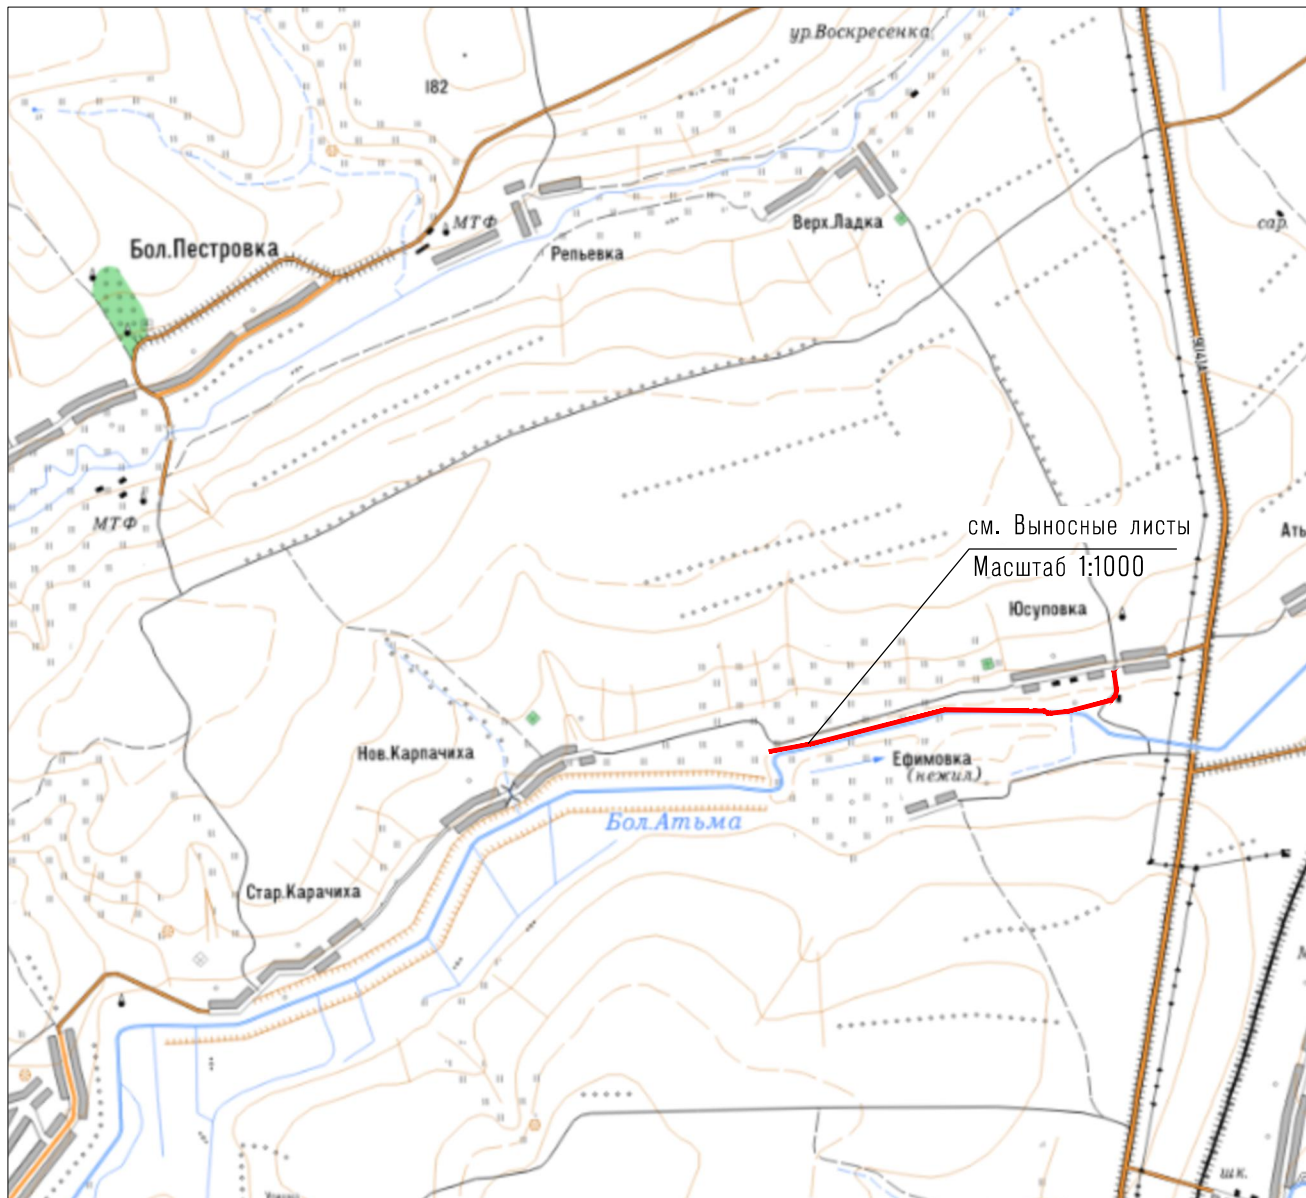


УСЛОВНЫЕ ОБОЗНАЧЕНИЯ

— - проектные границы публичного сервитута

Схема расположения границ публичного сервитута

Выносной лист 1 (Масштаб 1:1000)

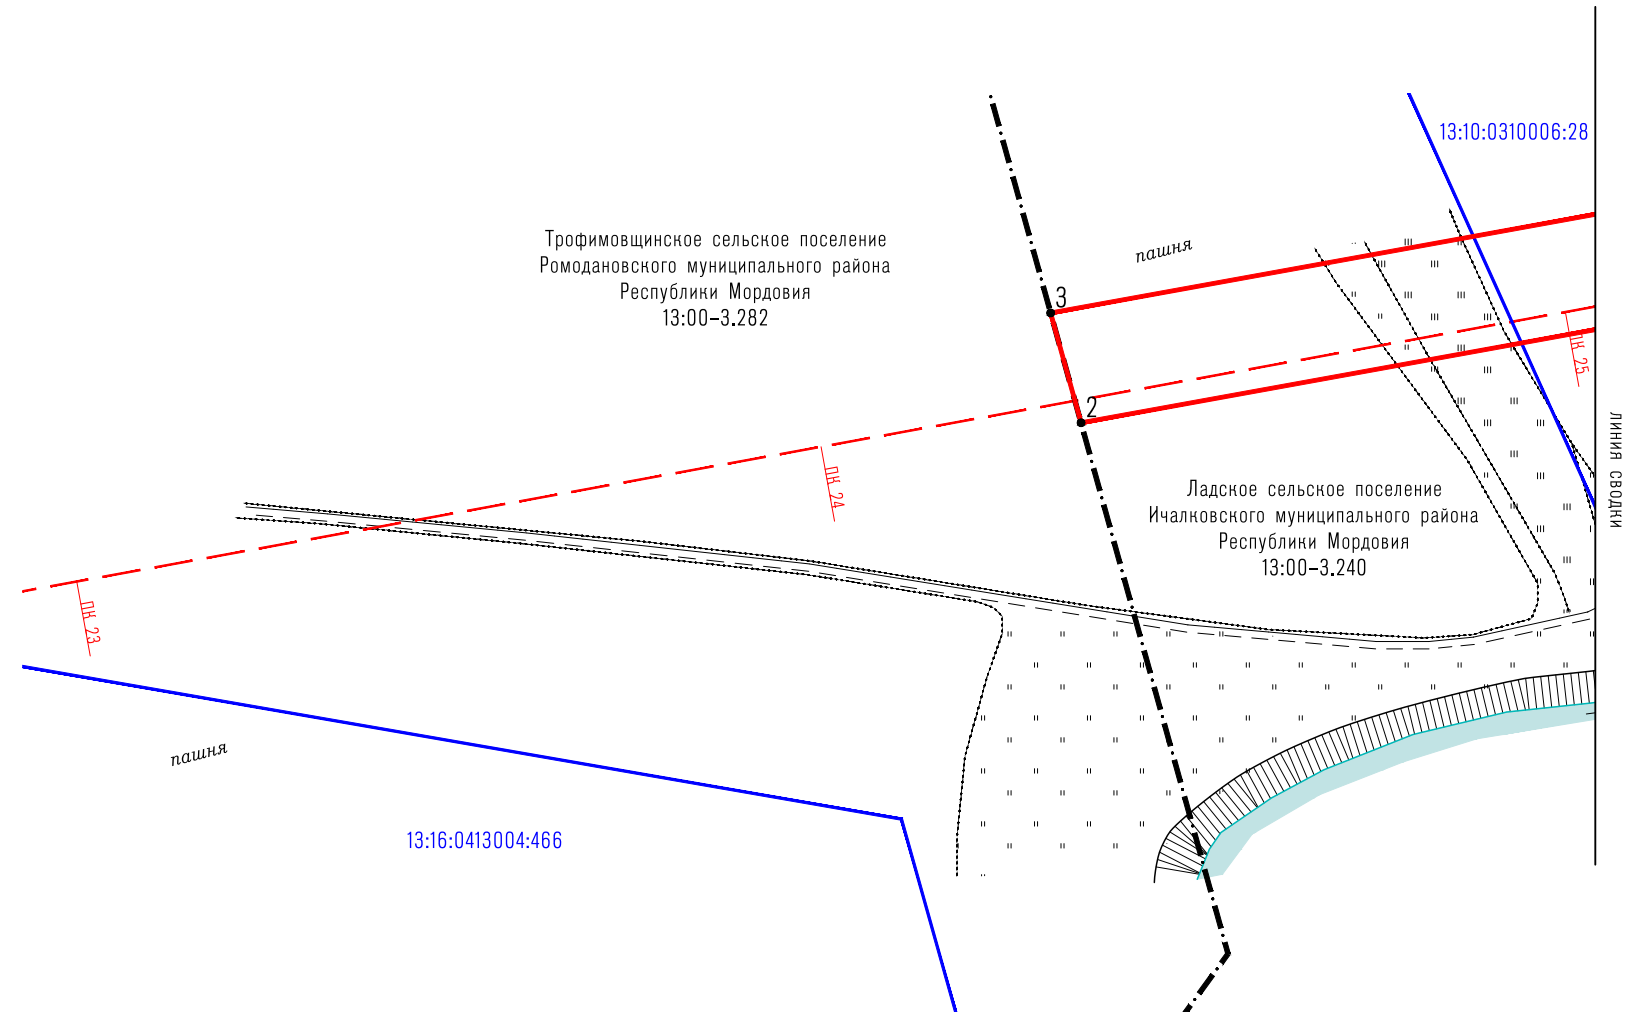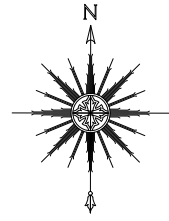

УСЛОВНЫЕ ОБОЗНАЧЕНИЯ







-  - проектные границы публичного сервитута и характерные точки;
-  - установленные границы административно-территориальных образований;
-  - проектное местоположение инженерного сооружения;
-  - границы и кадастровые номера земельных участков, в отношении которых испрашивается публичный сервитут

Схема расположения границ публичного сервитута

Выносной лист 2 (Масштаб 1:1000)



УСЛОВНЫЕ ОБОЗНАЧЕНИЯ

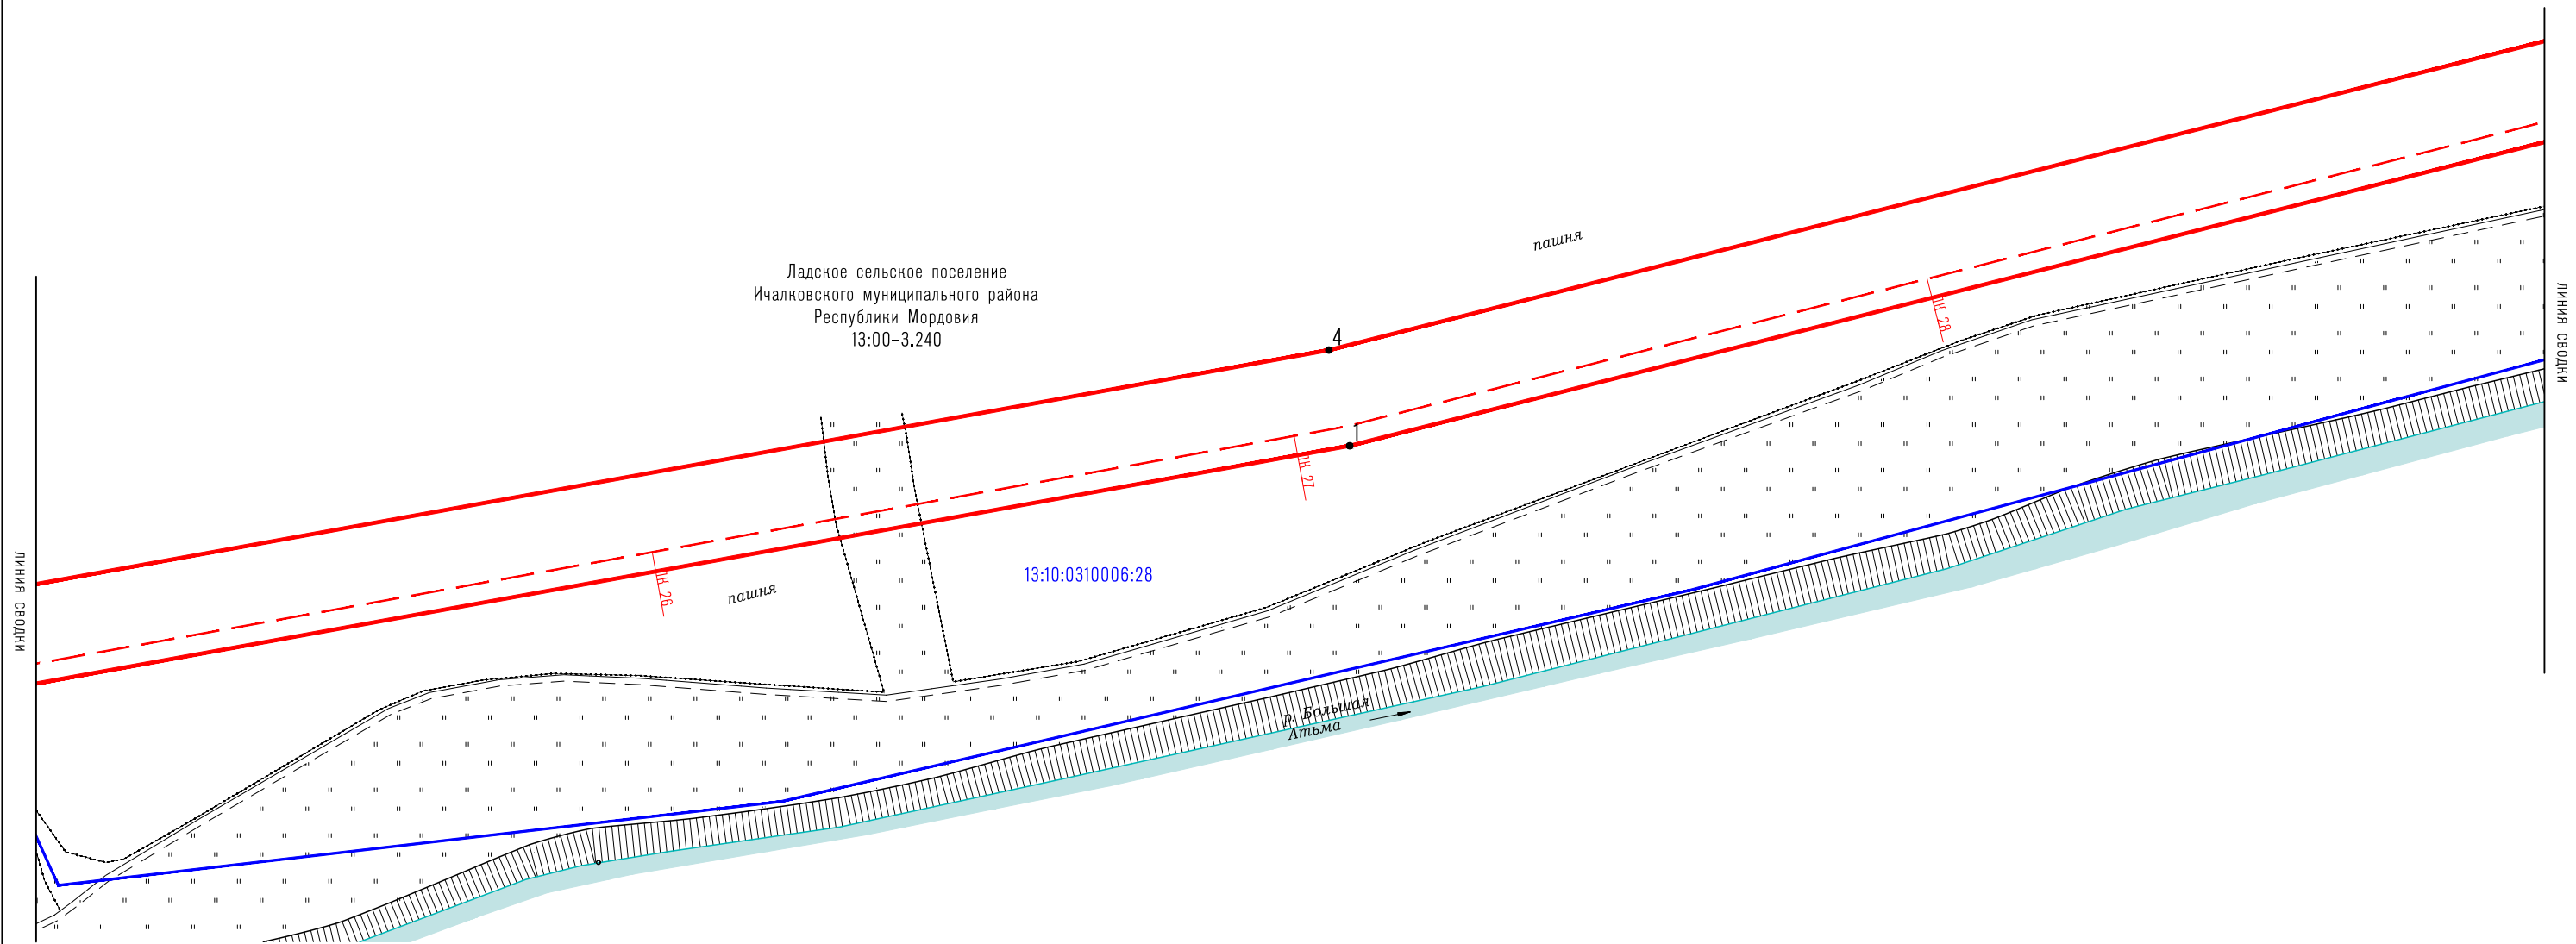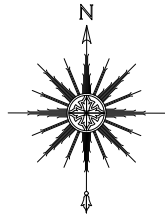




-  - проектные границы публичного сервитута и характерные точки;
-  - проектное местоположение инженерного сооружения;
-  - границы и кадастровые номера земельных участков, в отношении которых испрашивается публичный сервитут

Схема расположения границ публичного сервитута

Выносной лист 3 (Масштаб 1:1000)

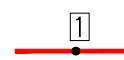

Ладское сельское поселение
Ичалковского муниципального района
Республики Мордовия
13:00-3.240

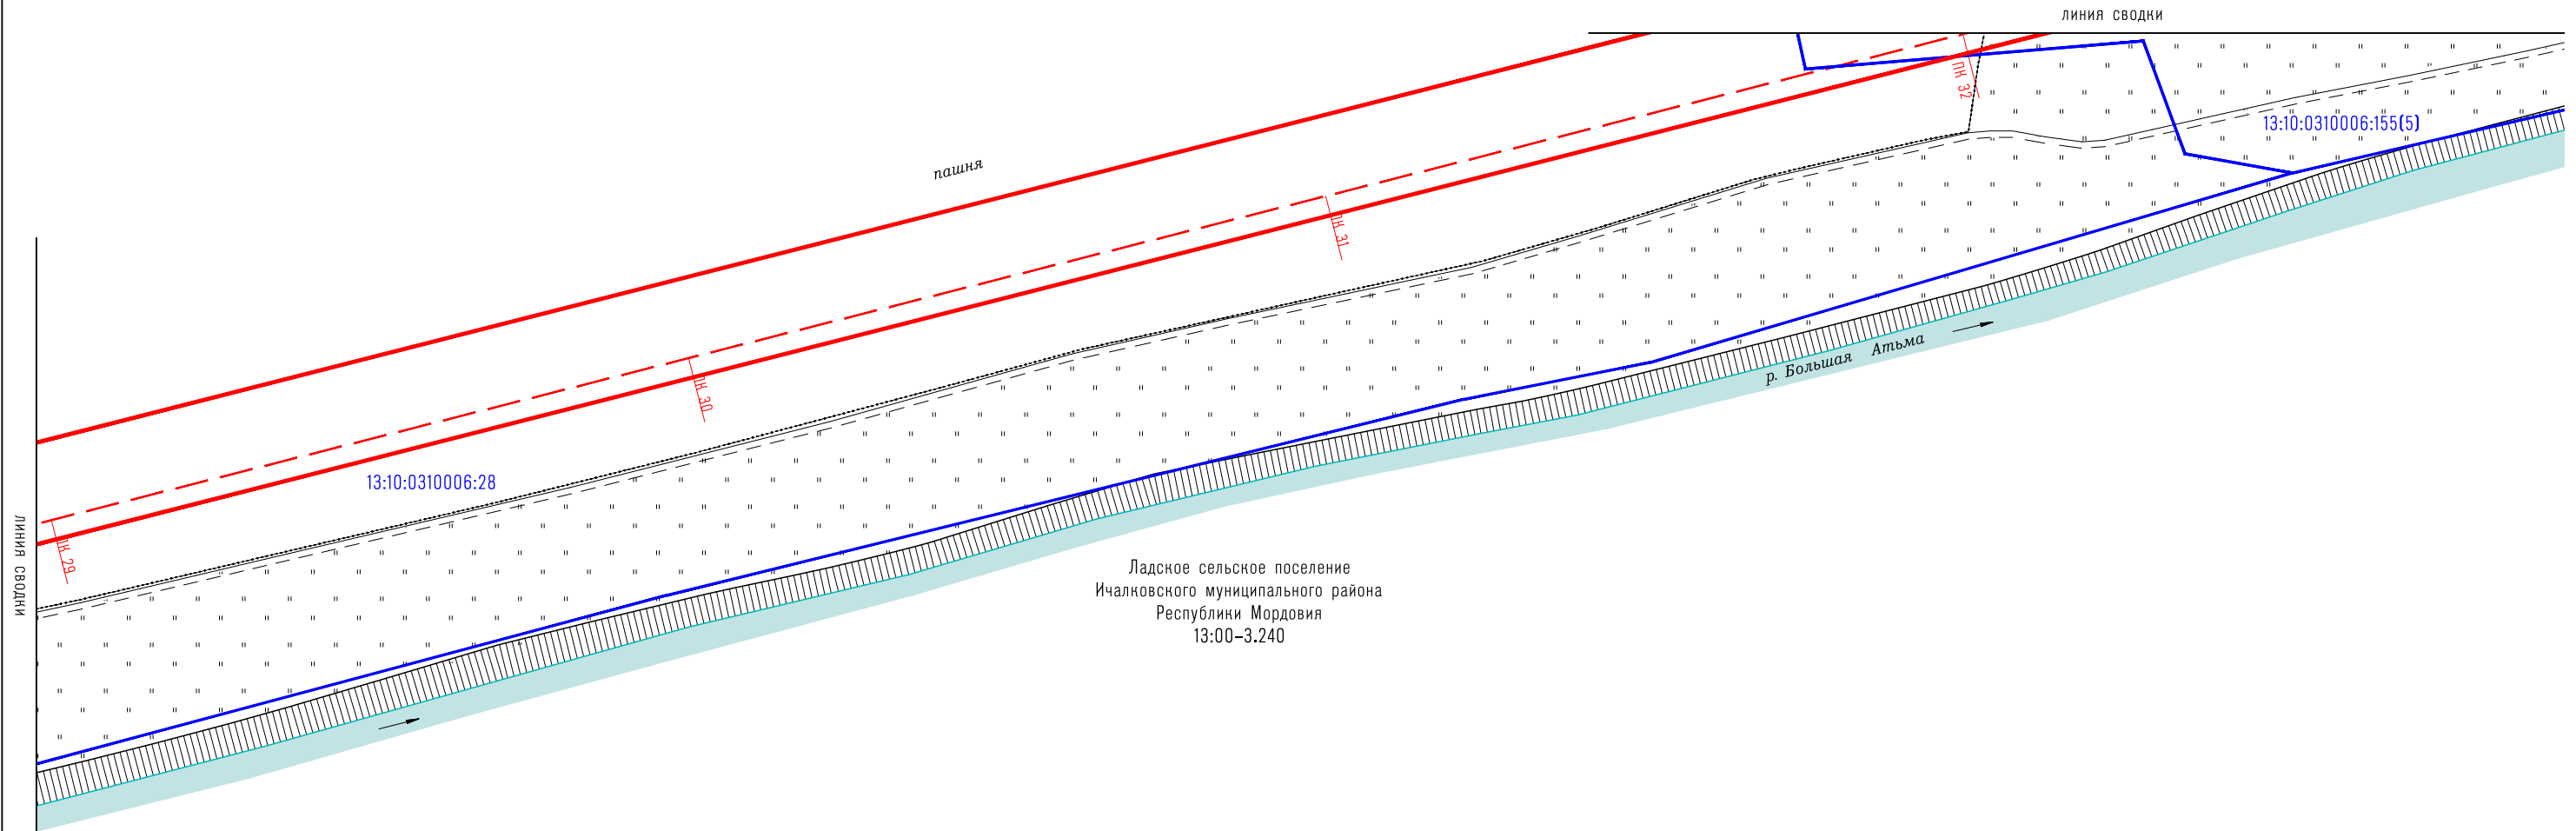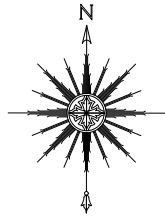УСЛОВНЫЕ ОБОЗНАЧЕНИЯ






-  - проектные границы публичного сервитута и характерные точки;
-  - проектное местоположение инженерного сооружения;
-  - границы и кадастровые номера земельных участков, в отношении которых испрашивается публичный сервитут

Схема расположения границ публичного сервитута

Выносной лист 4 (Масштаб 1:1000)

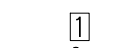

УСЛОВНЫЕ ОБОЗНАЧЕНИЯ

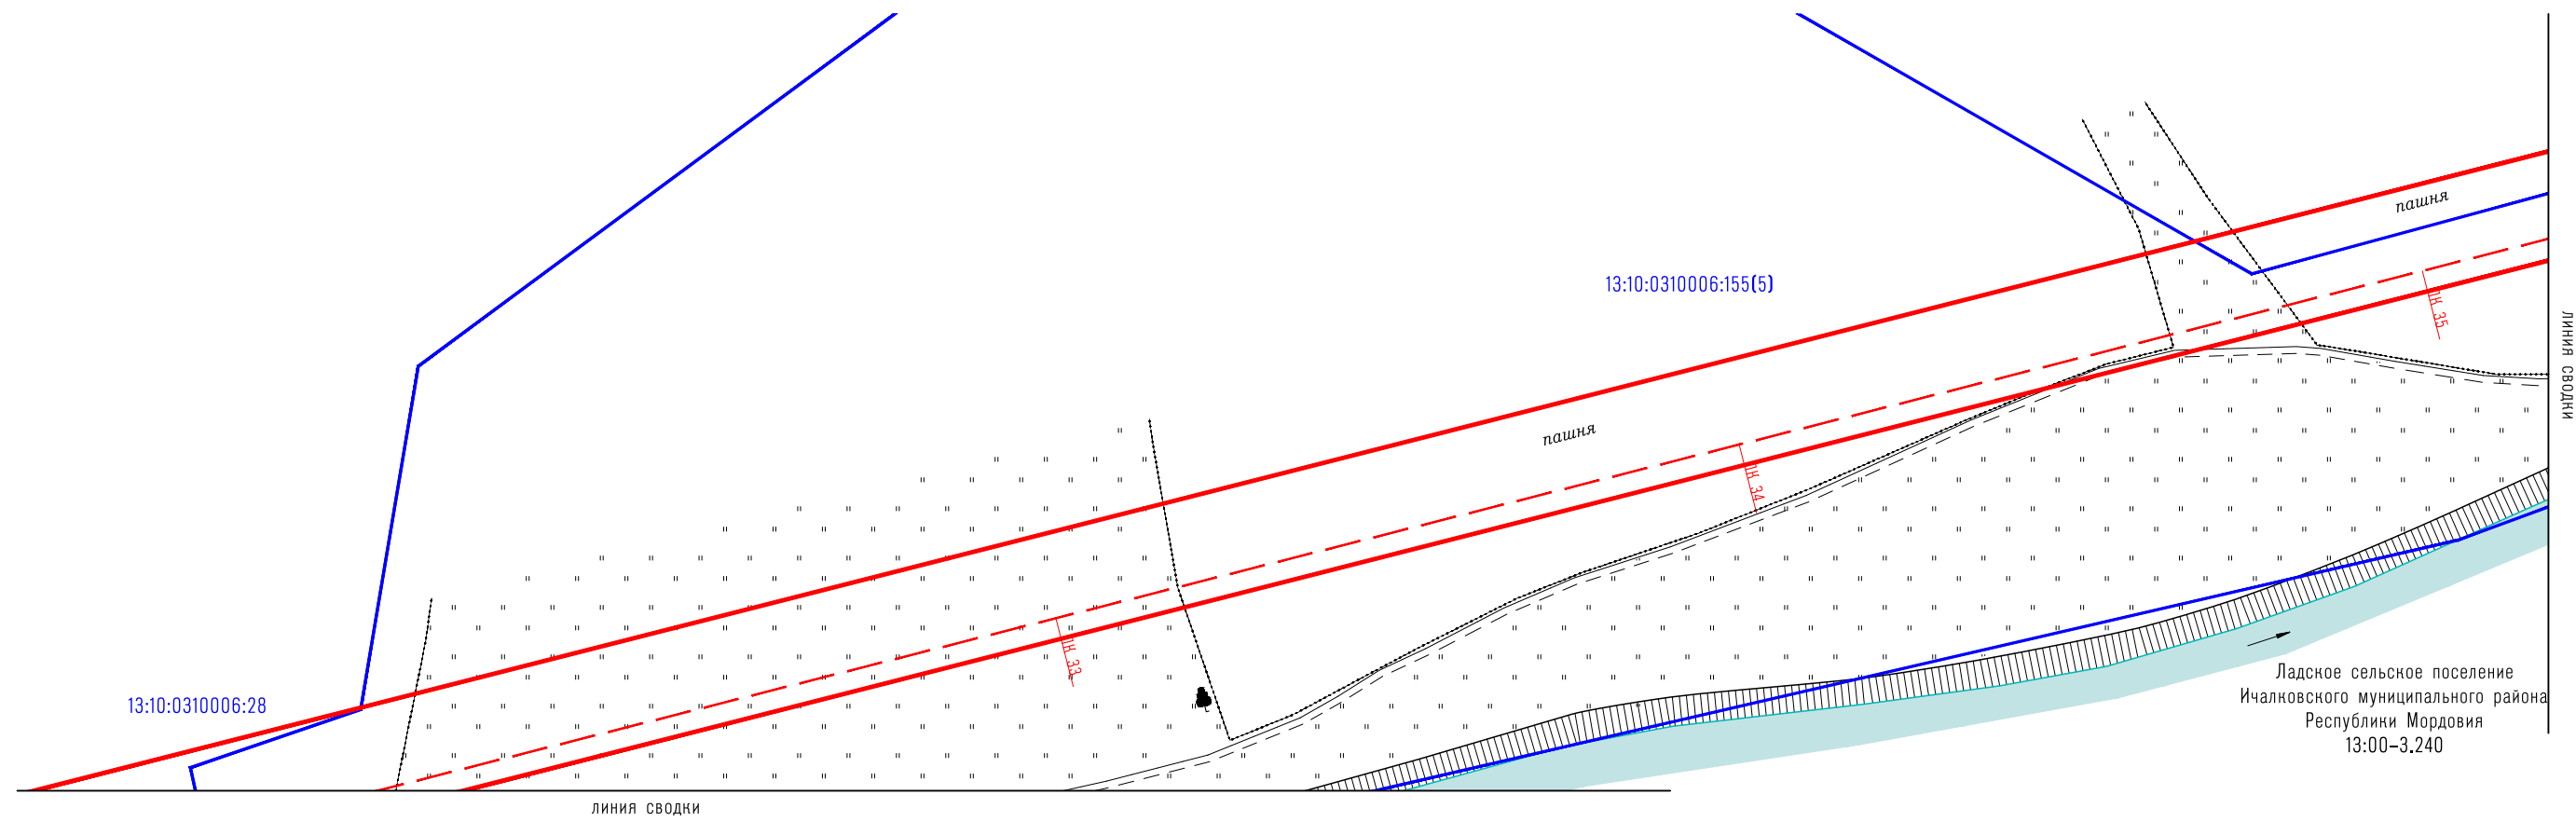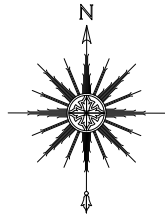




-  - проектные границы публичного сервитута и характерные точки;
-  - проектное местоположение инженерного сооружения;
-  - границы и кадастровые номера земельных участков, в отношении которых испрашивается публичный сервитут

Схема расположения границ публичного сервитута

Выносной лист 5 (Масштаб 1:1000)

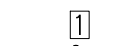

УСЛОВНЫЕ ОБОЗНАЧЕНИЯ

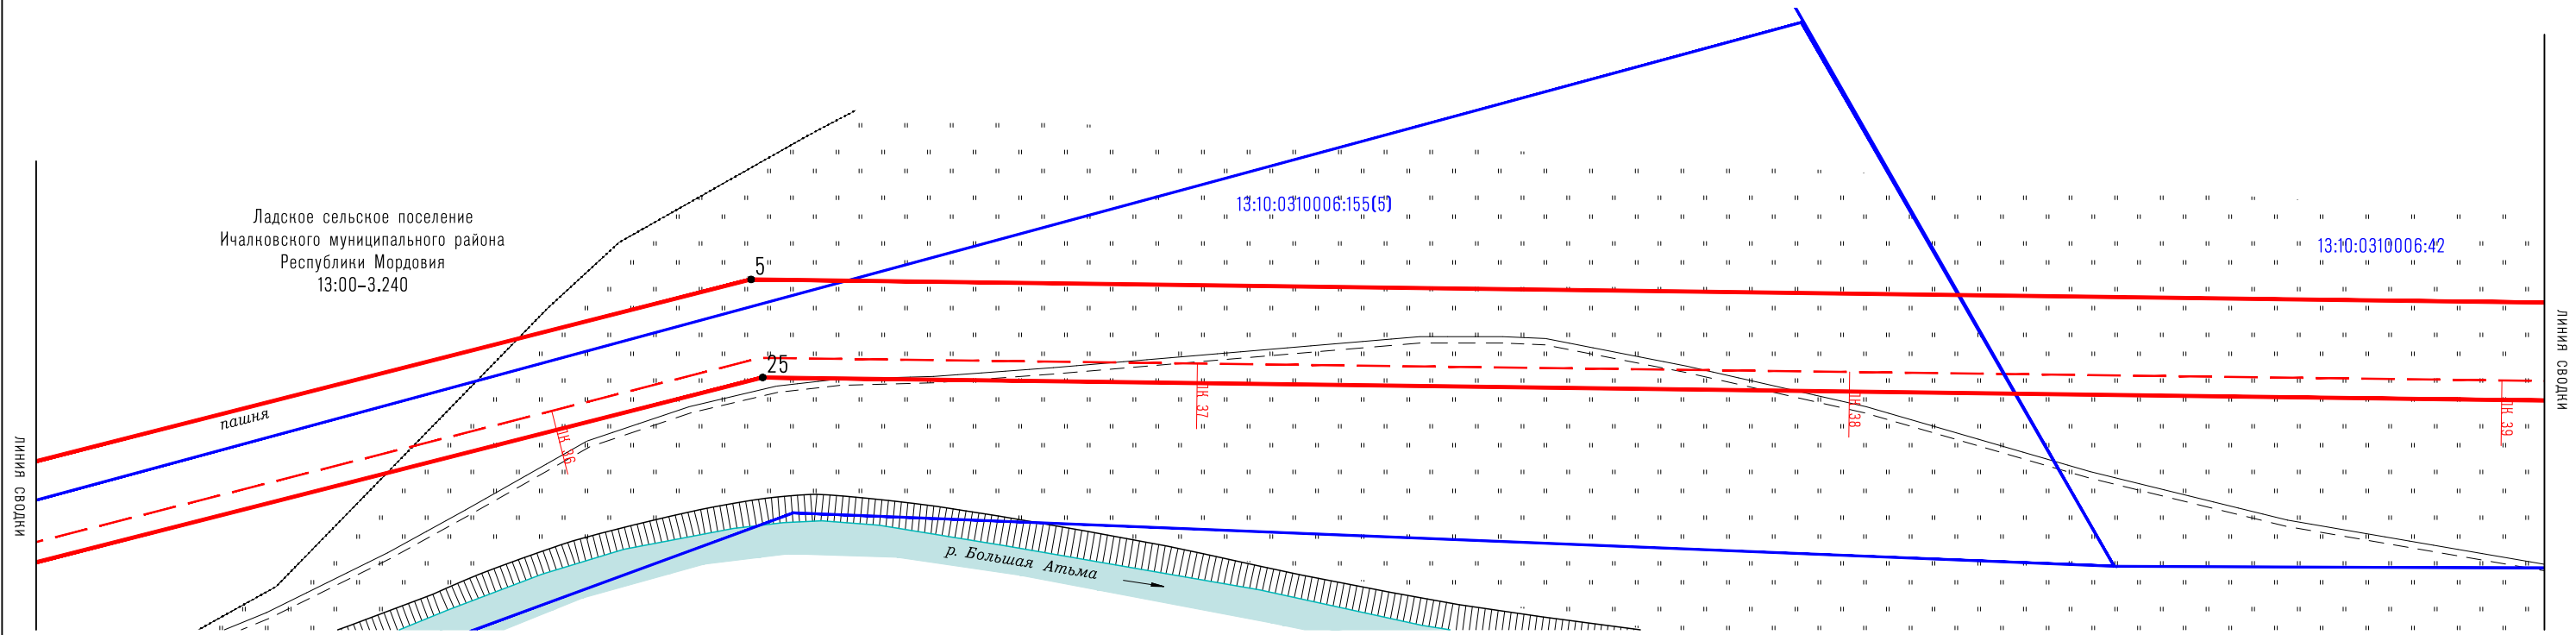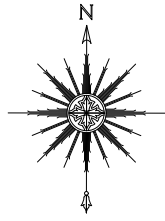




-  - проектные границы публичного сервитута и характерные точки;
-  - проектное местоположение инженерного сооружения;
-  - границы и кадастровые номера земельных участков, в отношении которых испрашивается публичный сервитут

Схема расположения границ публичного сервитута

Выносной лист 7 (Масштаб 1:1000)

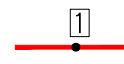

УСЛОВНЫЕ ОБОЗНАЧЕНИЯ

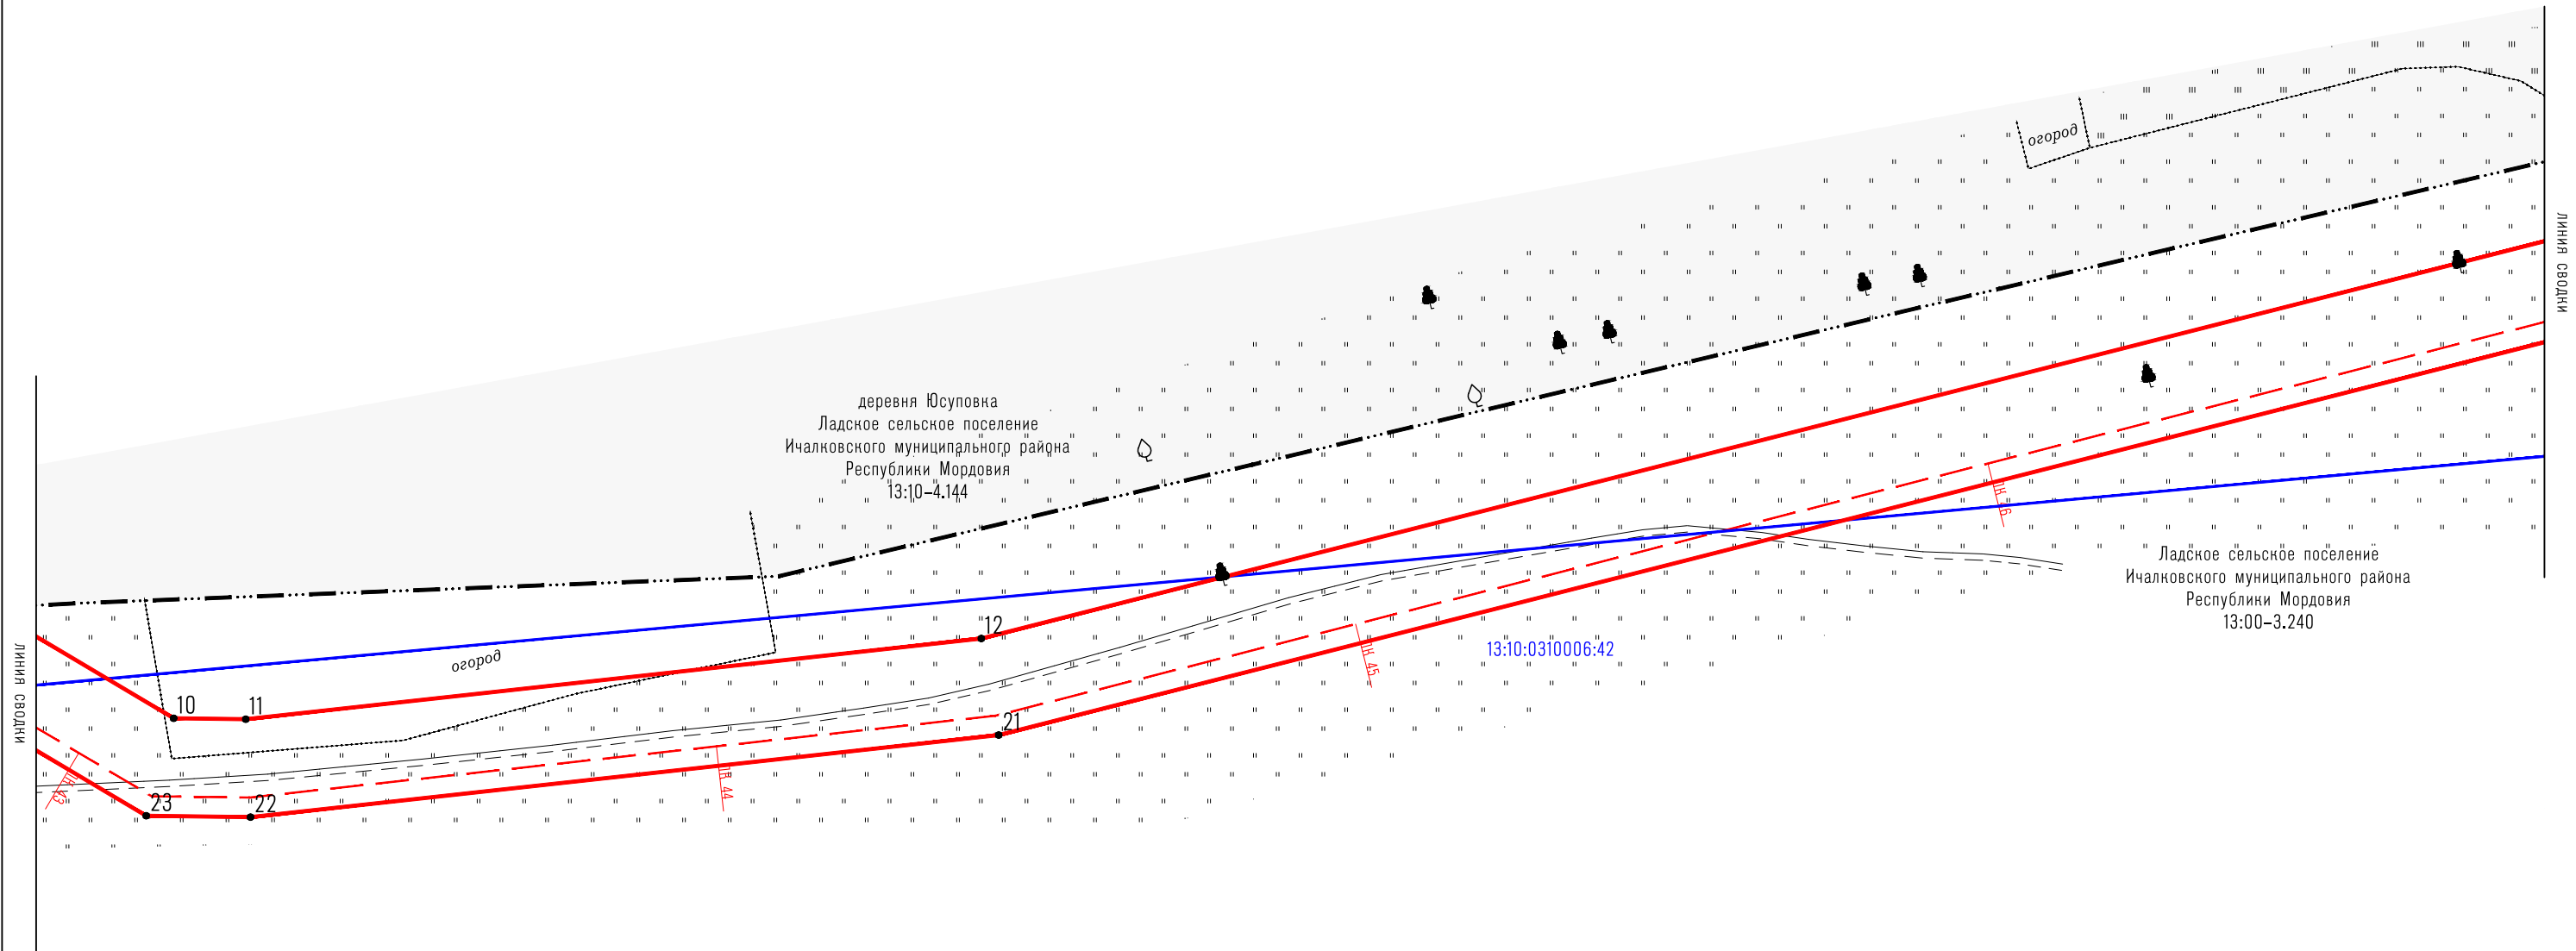
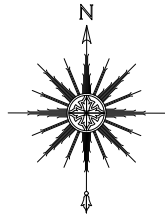







-  - проектные границы публичного сервитута и характерные точки;
-  - установленные границы административно-территориальных образований;
-  - проектное местоположение инженерного сооружения;
-  - границы и кадастровые номера земельных участков, в отношении которых испрашивается публичный сервитут

Схема расположения границ публичного сервитута

Выносной лист 8 (Масштаб 1:1000)

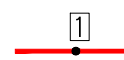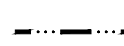

УСЛОВНЫЕ ОБОЗНАЧЕНИЯ

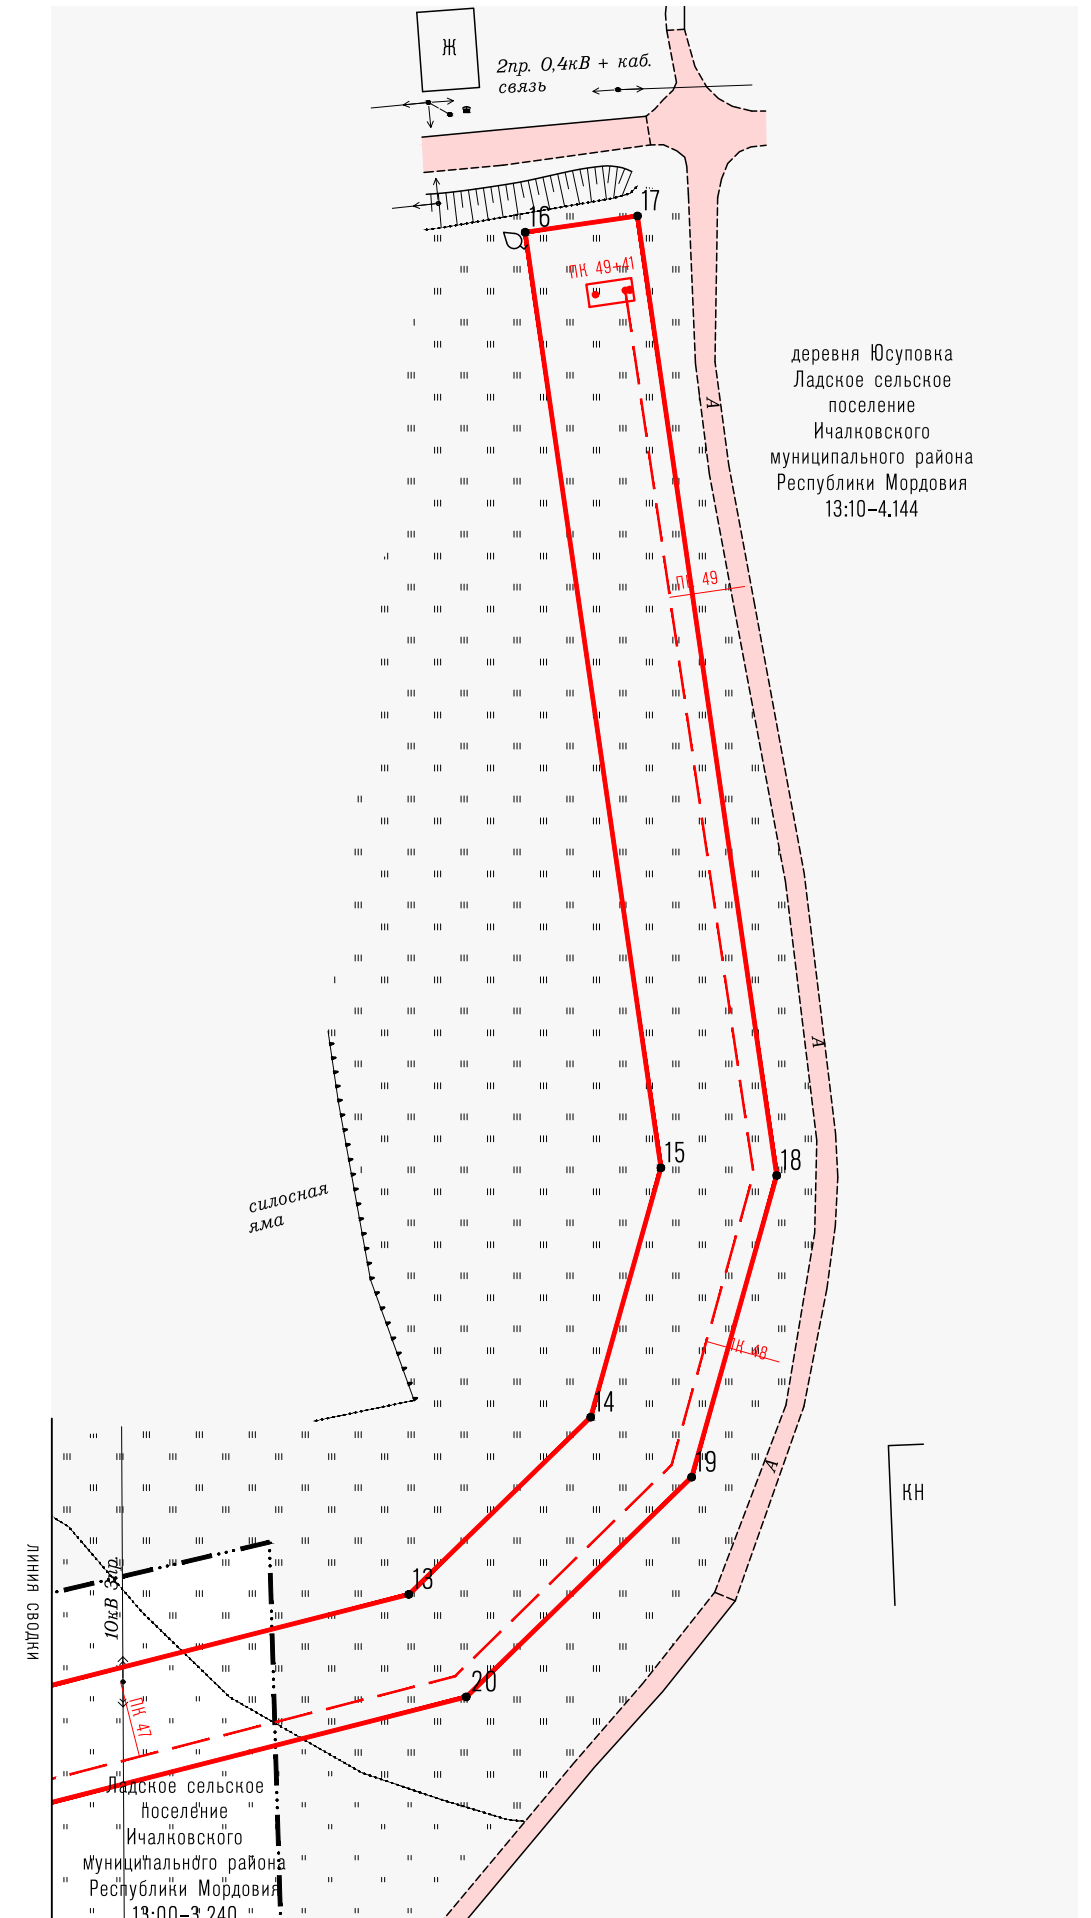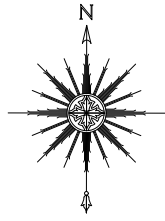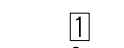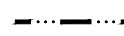-  - проектные границы публичного сервитута и характерные точки;
-  - установленные границы административно-территориальных образований;
-  - проектное местоположение инженерного сооружения